


立面図

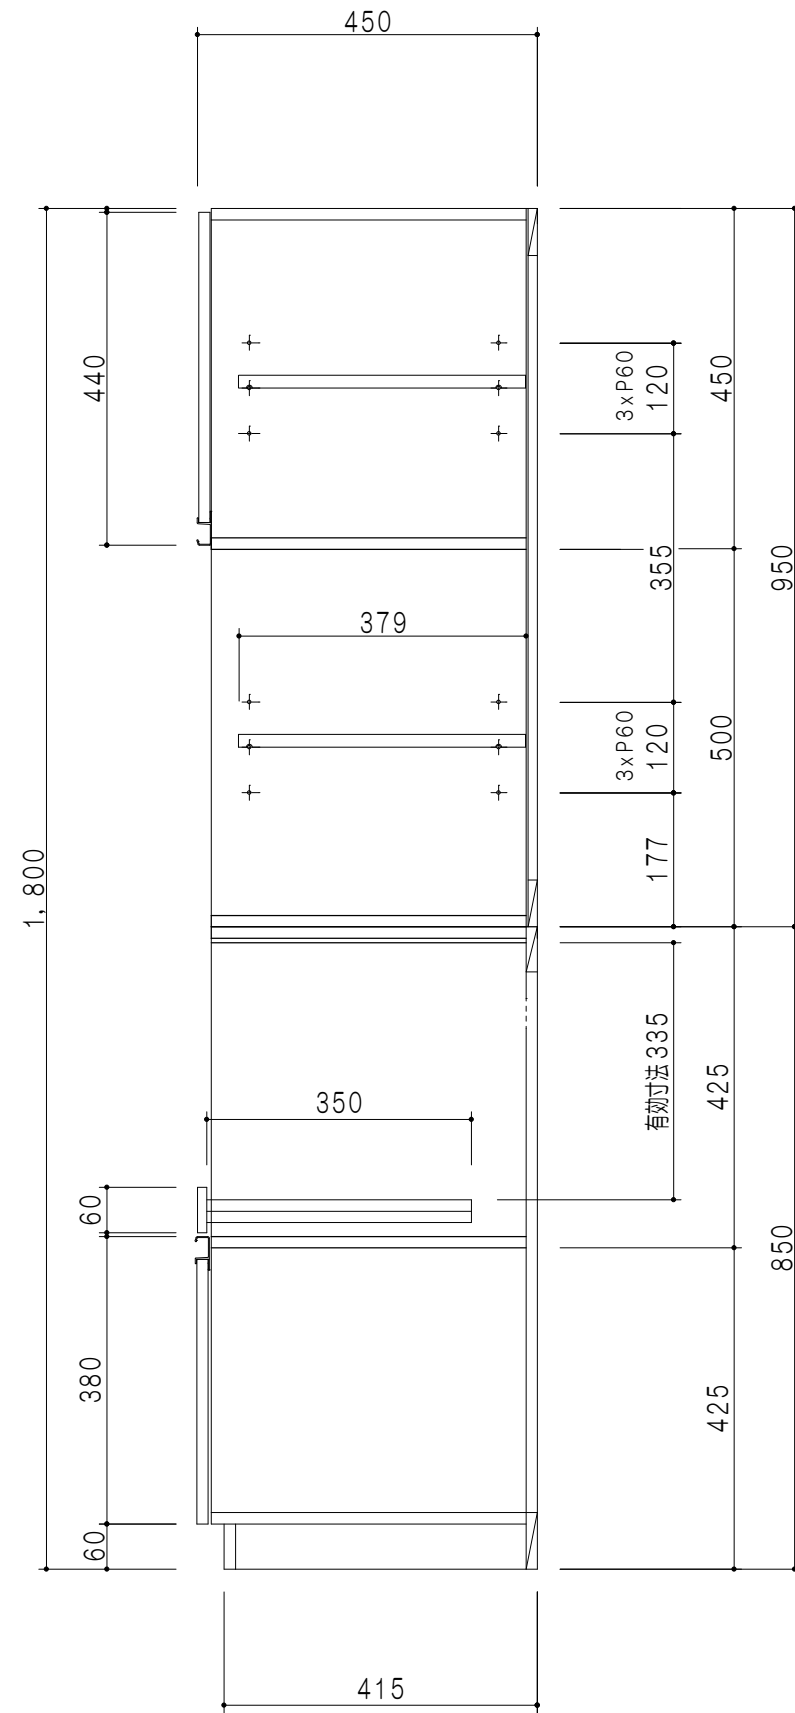

断面図

上台仕様	
扉	両面化粧パーティクルボード 12 t
側板	メラミン化粧パーティクルボード 12 t
天板	片面化粧パーティクルボード 15 t 内面：ハードグレー
地板	片面化粧パーティクルボード 15 t 内面：ハードグレー
中仕切板	両面化粧パーティクルボード 15 t
背板	カラーMDF 2.5 t
棚板	両面化粧パーティクルボード 15 t
把手	アルミー文字把手
丁番	ワンタッチスライド式丁番

下台仕様	
扉	両面化粧パーティクルボード 12 t
側板	低圧メラミン化粧パーティクルボード 12 t
地板	片面化粧パーティクルボード 15 t 内面：ハードグレー
背板	カラーMDF 2.5 t
台輪	低圧メラミン化粧パーティクルボード 15 t 表面：シルバー
把手	アルミー文字把手
丁番	ワンタッチスライド式丁番
引き出し	メタルボックス スライドレール

扉色	
SW	ホワイト
LG	木目
UW	ウツク木目 (艶有)
WN	ウツク木目 (艶有)
BS	ブラックストーン
PM	パールグレイ
MD	ダークグレイ

名称 壁面収納 トールユニット 奥行45cmタイプ

図面名称 STO-60DRA + STO-60AP



SCALE 1/10

DATA 2023.05.01

CHECKED DRAWING T. K

SHEET NO.