


(単位:mm)

屋外据置設置

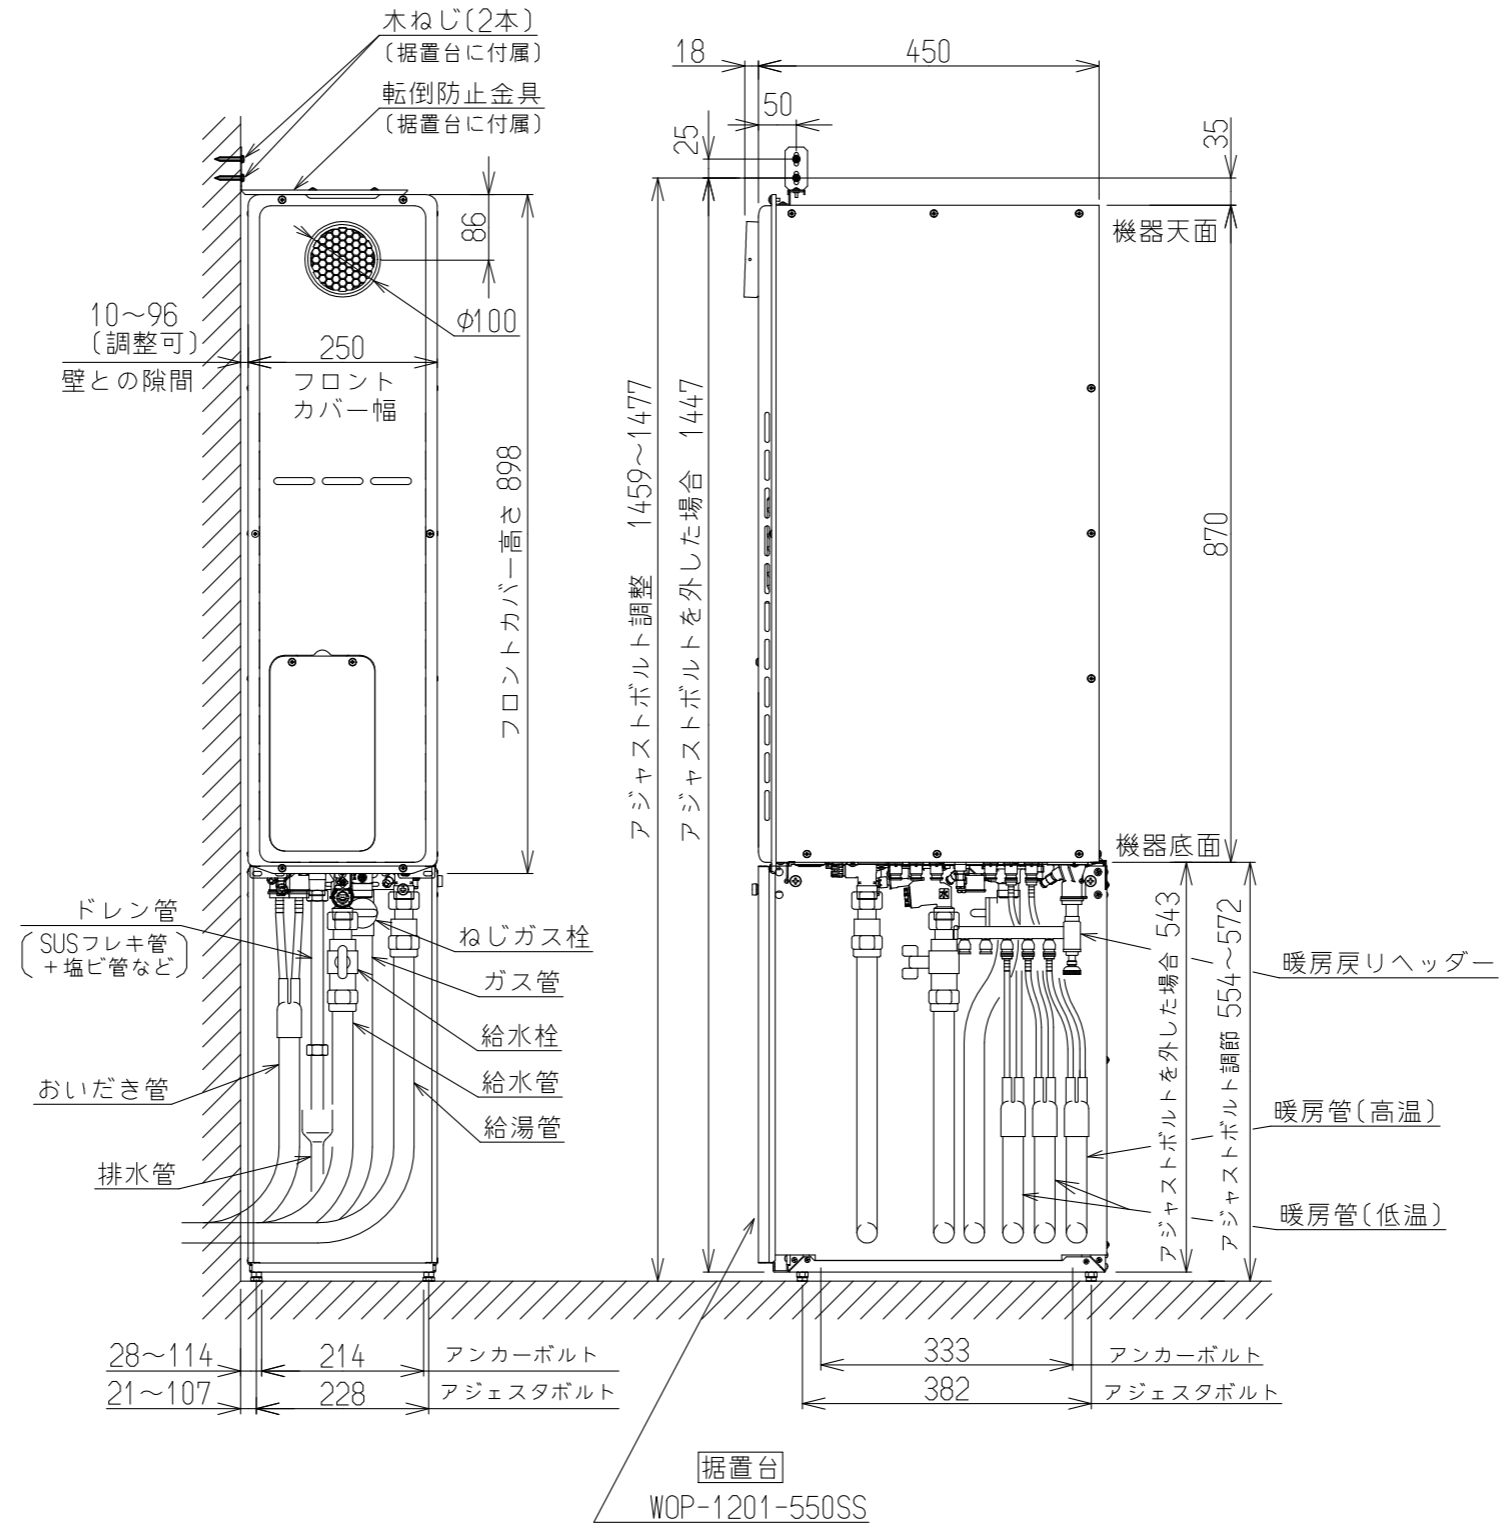

※機器の接続口の位置や口径は、機器の外形寸法図を参照ください。
 ※配管カバーの詳細寸法は、据置台の外形寸法図を参照ください。

注) この機器は燃焼中にドレン水が発生するため、
 必ず、ドレン管の工事を行ってください。
 ただし、各地域の下水道の管轄部署の基準に従ってください。

名称	屋外標準設置図			
型式	RUFH-SE2408AW2-6	RUFH-SE2408SAW2-6	RUFH-SE2408AW2-3	RUFH-SE2408SAW2-3
作成	2022.08	尺度	1:10	サイズ A3
リンナイ株式会社				